


ГЕНЕРАЛЬНЫЙ ПЛАН АГ.ЗАНАРОЧЬ МЯДЕЛЬСКОГО РАЙОНА С ДЕТАЛЬНЫМ ПЛАНОМ ЖИЛОГО РАЙОНА И СХЕМОЙ ПЛАНИРОВКИ ЗАНАРОЧСКОГО СЕЛЬСОВЕТА

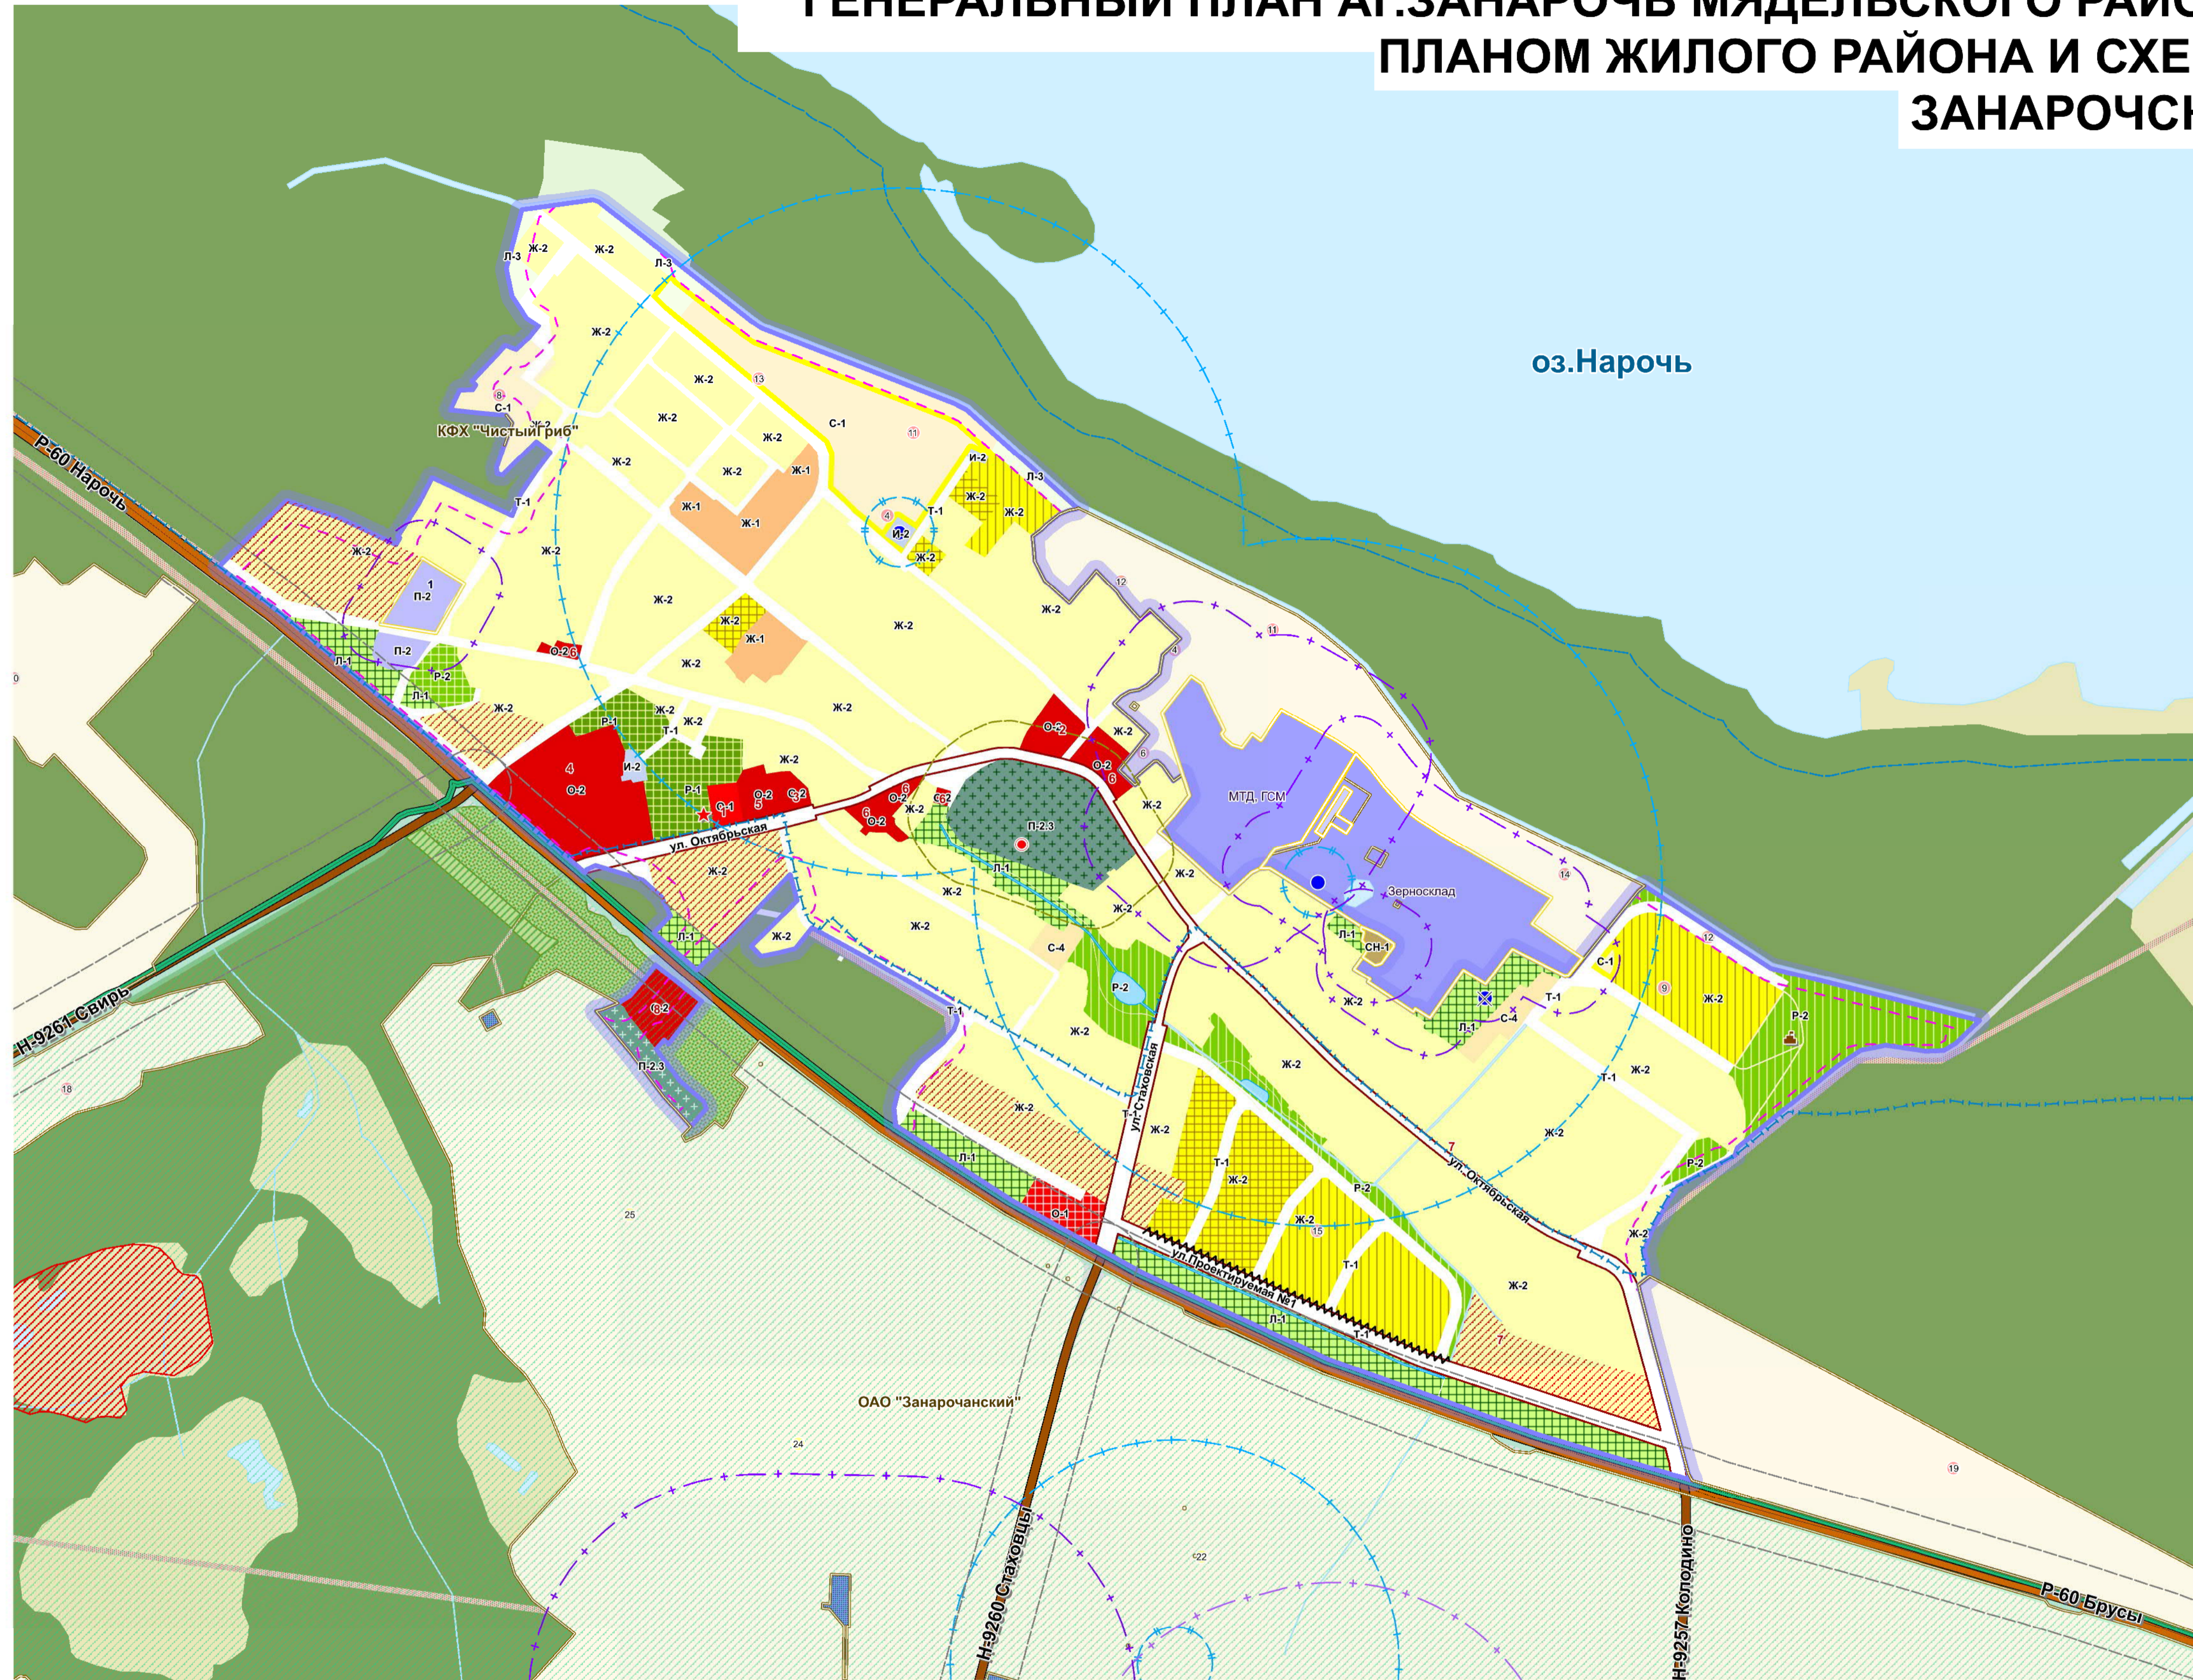

ГЕНЕРАЛЬНЫЙ ПЛАН
М 1:5000



УСЛОВНЫЕ ОБОЗНАЧЕНИЯ

- СУЩЕСТВУЮЩАЯ ГРАНИЦА АГ.ЗАНАРОЧЬ
- ГРАНИЦЫ ОСНОВНЫХ ЗЕМЛЕПОЛЬЗОВАТЕЛЕЙ
- БАЛЛ ПЛОДРОДИЯ ПАХОТНЫХ ЗЕМЕЛЬ**
- БЛАГОПРИЯТНЫЕ ПАХОТНЫЕ ЗЕМЛИ
- СРЕДНЕ БЛАГОПРИЯТНЫЕ ПАХОТНЫЕ ЗЕМЛИ
- ОГРАНИЧЕНО БЛАГОПРИЯТНЫЕ ПАХОТНЫЕ ЗЕМЛИ
- НЕБЛАГОПРИЯТНЫЕ ПАХОТНЫЕ ЗЕМЛИ
- ФУНКЦИОНАЛЬНОЕ ИСПОЛЬЗОВАНИЕ ТЕРРИТОРИЙ**
- ЖИЛЫЕ ЗОНЫ**
- Ж-1 МНОГОКВАРТИРНАЯ ЗАСТРОЙКА
- Ж-2 УСАДЕБНАЯ ЗАСТРОЙКА
- ОБЩЕСТВЕННО-ДЕЛОВЫЕ ЗОНЫ**
- О-1 ОБЩЕСТВЕННАЯ МНОГОФУНКЦИОНАЛЬНАЯ ЗАСТРОЙКА
- О-2 ОБЩЕСТВЕННАЯ СПЕЦИАЛИЗИРОВАННАЯ ЗАСТРОЙКА
- ПРОИЗВОДСТВЕННЫЕ ЗОНЫ**
- П-2 КОММУНАЛЬНАЯ
- П-2.3 МЕСТ ПОГРЕБЕНИЯ
- РЕКРЕАЦИОННЫЕ ЗОНЫ**
- Р-1 ОЗЕЛЕНЕННЫЕ ТЕРРИТОРИИ ОБЩЕГО ПОЛЬЗОВАНИЯ СО СРЕДНИМИ РЕКРЕАЦИОННЫМИ НАГРУЗКАМИ (СКВЕР, МЕМОРИАЛЬНЫЙ СКВЕР)
- Р-2 ОЗЕЛЕНЕННЫЕ ТЕРРИТОРИИ ОБЩЕГО ПОЛЬЗОВАНИЯ С НИЗКИМИ РЕКРЕАЦИОННЫМИ НАГРУЗКАМИ (ПРИРОДНЫЕ ПАРКИ)
- ЛАНДШАФТНЫЕ СПЕЦИАЛЬНОГО НАЗНАЧЕНИЯ**
- Л-1 ОЗЕЛЕНЕНИЕ ТЕРРИТОРИИ В ГРАНИЦАХ СЗЗ, САНИТАРНЫХ РАЗРЫВОВ, МИНИМАЛЬНЫХ РАССТОЯНИЙ ОТ МЕСТ ПОГРЕБЕНИЯ
- Л-3 ПРОЧЕЕ ОЗЕЛЕНЕНИЕ
- ЗОНЫ ТРАНСПОРТНОЙ, ИНЖЕНЕРНОЙ ИНФРАСТРУКТУРЫ**
- Т-1 ТРАНСПОРТНЫХ КОММУНИКАЦИЙ
- И-2 ИНЖЕНЕРНЫХ СООРУЖЕНИЙ
- СЕЛЬСКОХОЗЯЙСТВЕННЫЕ ЗОНЫ**
- С-1 СЕЛЬСКОХОЗЯЙСТВЕННЫЕ ЗЕМЛИ
- С-4 ВЕДЕНИЕ ЛИЧНОГО ПОДСОБНОГО ХОЗЯЙСТВА
- ЗОНЫ СПЕЦИАЛЬНОГО НАЗНАЧЕНИЯ**
- СН-1 ПОЖАРНОЕ ДЕПО
- ИНЫЕ ТЕРРИТОРИАЛЬНЫЕ ЗОНЫ**
- ВОДНЫЕ ПОВЕРХНОСТИ
- ПЕРСПЕКТИВНОЕ ОСВОЕНИЕ ТЕРРИТОРИЙ**
- ЖИЛАЯ УСАДЕБНАЯ ЗАСТРОЙКА
- ФУНКЦИОНАЛЬНОЕ ИСПОЛЬЗОВАНИЕ ТЕРРИТОРИЙ, ПРИЛЕГАЮЩИХ К АГ.ЗАНАРОЧЬ**
- ЗОНЫ ТРАНСПОРТНОЙ, ИНЖЕНЕРНОЙ ИНФРАСТРУКТУРЫ
- ТРАНСПОРТНЫХ КОММУНИКАЦИЙ
- ИНЖЕНЕРНЫХ КОРИДОРОВ
- ИНЖЕНЕРНЫХ СООРУЖЕНИЙ
- ПРОИЗВОДСТВЕННЫЕ ЗОНЫ**
- ПРОИЗВОДСТВЕННАЯ
- КОММУНАЛЬНАЯ
- СЕЛЬСКОХОЗЯЙСТВЕННЫЕ ЗОНЫ**
- СЕЛЬСКОХОЗЯЙСТВЕННАЯ
- ИНЫЕ ТЕРРИТОРИАЛЬНЫЕ ЗОНЫ**
- ЗЕМЛИ ЛЕСОХОЗЯЙСТВЕННОГО НАЗНАЧЕНИЯ
- ВОДНЫЕ ПОВЕРХНОСТИ
- БОЛОТА
- ПРОЧИЕ

ЭКСПЛИКАЦИЯ ОБЪЕКТОВ СОЦИАЛЬНОЙ ИНФРАСТРУКТУРЫ И ОБЩЕСТВЕННОЙ ЗАСТРОЙКИ

Номер	Наименование
1	ЗАНАРОЧСКИЙ СЕЛЬСКИЙ ИСПОЛНИТЕЛЬНЫЙ КОМИТЕТ, ПОЧТА, БАНК
2	ЗАНАРОЧСКИЙ СЕЛЬСКИЙ ДОМ КУЛЬТУРЫ, БИБЛИОТЕКА
3	ЗАНАРОЧСКАЯ ВРАЧЕБНАЯ АМБУЛАТОРИЯ
4	ГУО "ЗАНАРОЧСКАЯ СРЕДНЯЯ ШКОЛА"
5	ДЕТСКИЙ САД
6	ТОРГОВЫЙ ОБЪЕКТ
7	АГРОУСАДЬБА
8	ХРАМ ПРЕОБРАЖЕНИЯ ГОСПОДНЯ

ЭКСПЛИКАЦИЯ ПРОИЗВОДСТВЕННЫХ ОБЪЕКТОВ

Номер	Наименование
1	ФИЛИАЛ КУП «МИНСКОБЛДОРСТРОЙ»-«ДРСУ-133»

- ОБЪЕКТЫ ИСТОРИКО-КУЛЬТУРНОГО НАСЛЕДИЯ**
- ★ ПАМЯТНИКИ ЗЕМЛЯКАМ
- ИСТОРИКО-КУЛЬТУРНЫЕ ЦЕННОСТИ
- ОБОРОНИТЕЛЬНОЕ СООРУЖЕНИЕ 1-й МИРОВОЙ ВОЙНЫ
- ИНЖЕНЕРНЫЕ КОММУНИКАЦИИ И СООРУЖЕНИЯ**
- ВОДОСНАБЖЕНИЕ**
- АРТЕЗИАНСКАЯ СКВАЖИНА
- АРТЕЗИАНСКАЯ СКВАЖИНА (ЛИКВИДАЦИЯ)
- АВТОМОБИЛЬНЫЕ ДОРОГИ**
- РЕСПУБЛИКАНСКИЕ
- МЕСТНЫЕ
- ПЛАНИРОВОЧНЫЕ ОГРАНИЧЕНИЯ**
- САНИТАРНО-ЗАЩИТНЫЕ ЗОНЫ**
- ПРОИЗВОДСТВЕННЫХ, КОММУНАЛЬНО-СКЛАДСКИХ ОБЪЕКТОВ, ТРАНСПОРТНЫХ, СЕЛЬСКОХОЗЯЙСТВЕННЫХ ОБЪЕКТОВ

- САНИТАРНЫЕ РАЗРЫВЫ**
- АВТОМОБИЛЬНЫХ ДОРОГ
- МИНИМАЛЬНЫЕ РАССТОЯНИЯ**
- МЕЖДУ МЕСТОМ ПОГРЕБЕНИЯ И ГРАНИЦЕЙ ЖИЛОЙ ЗАСТРОЙКИ, САДОВОДЧЕСКОГО ТОВАРИЩЕСТВА, ДАЧНОГО КООПЕРАТИВА, ЗОНЫ ОТДЫХА, ОТНОСЯЩЕЙСЯ К ПРИРОДНЫМ ТЕРРИТОРИЯМ ПОДЛЕЖАЩИМ СПЕЦИАЛЬНОЙ ОХРАНЕ
- ПРИРОДНЫЕ ТЕРРИТОРИИ ПОДЛЕЖАЩИЕ СПЕЦИАЛЬНОЙ ОХРАНЕ**
- ВОДООХРАННЫЕ ЗОНЫ ВОДНЫХ ОБЪЕКТОВ СОГЛАСНО ПРОЕКТУ, УТВЕРЖДЕННОМУ РЕШЕНИЕМ МЯДЕЛЬСКОГО РИК ОТ 06.04.2020 N 473 (РЕД. ОТ 05.10.2021)
- ПРИБРЕЖНЫЕ ПОЛОСЫ ВОДНЫХ ОБЪЕКТОВ СОГЛАСНО ПРОЕКТУ, УТВЕРЖДЕННОМУ РЕШЕНИЕМ МЯДЕЛЬСКОГО РИК ОТ 06.04.2020 N 473 (РЕД. ОТ 05.10.2021)
- ЗОНЫ САНИТАРНОЙ ОХРАНЫ ИСТОЧНИКОВ ПИТЬЕВОГО ВОДОСНАБЖЕНИЯ, 3 ПОЯС
- ЗОНЫ САНИТАРНОЙ ОХРАНЫ ИСТОЧНИКОВ ПИТЬЕВОГО ВОДОСНАБЖЕНИЯ, 2 ПОЯС
- РЕКРЕАЦИОННО-ОЗДОРОВИТЕЛЬНЫЕ ЛЕСА
- ЗАЩИТНЫЕ ЛЕСА

- МЕСТА ПРОИЗРАСТАНИЯ ДИКИХ РАСТЕНИЙ, ОТНОСЯЩИХСЯ К ВИДАМ, ЗАНЕСЕННЫМ В КРАСНУЮ КНИГУ РЕСПУБЛИКИ БЕЛАРУСЬ
- ОХРАННАЯ ЗОНА НАЦИОНАЛЬНОГО ПАРКА "НАРОЧАНСКИЙ"
- ОСОБО ОХРАНЯЕМЫЕ ПРИРОДНЫЕ ТЕРРИТОРИИ**
- НАЦИОНАЛЬНЫЙ ПАРК "НАРОЧАНСКИЙ" (НП)
- МЕРОПРИЯТИЯ ПО ОХРАНЕ ОКРУЖАЮЩЕЙ СРЕДЫ**
- ШУМОЗАЩИТНЫЕ МЕРОПРИЯТИЯ
- ПРОВЕДЕНИЕ КОМПЛЕКСА МЕРОПРИЯТИЙ НАПРАВЛЕННЫХ НА СОБЛЮДЕНИЕ ТРЕБОВАНИЙ К УСТАНОВЛЕНИЮ СЗЗ
- ПРОТИВОПОЖАРНЫЕ РАЗРЫВЫ**
- ПРОТИВОПОЖАРНЫЕ РАЗРЫВЫ
- РЕГУЛИРУЕМЫЕ ЗОНЫ**
- АРХИТЕКТУРНО-ПРОСТРАНСТВЕННОГО (КОМПОЗИЦИОННОГО) РЕГУЛИРОВАНИЯ ЗАСТРОЙКИ

